


Экспликация помещений

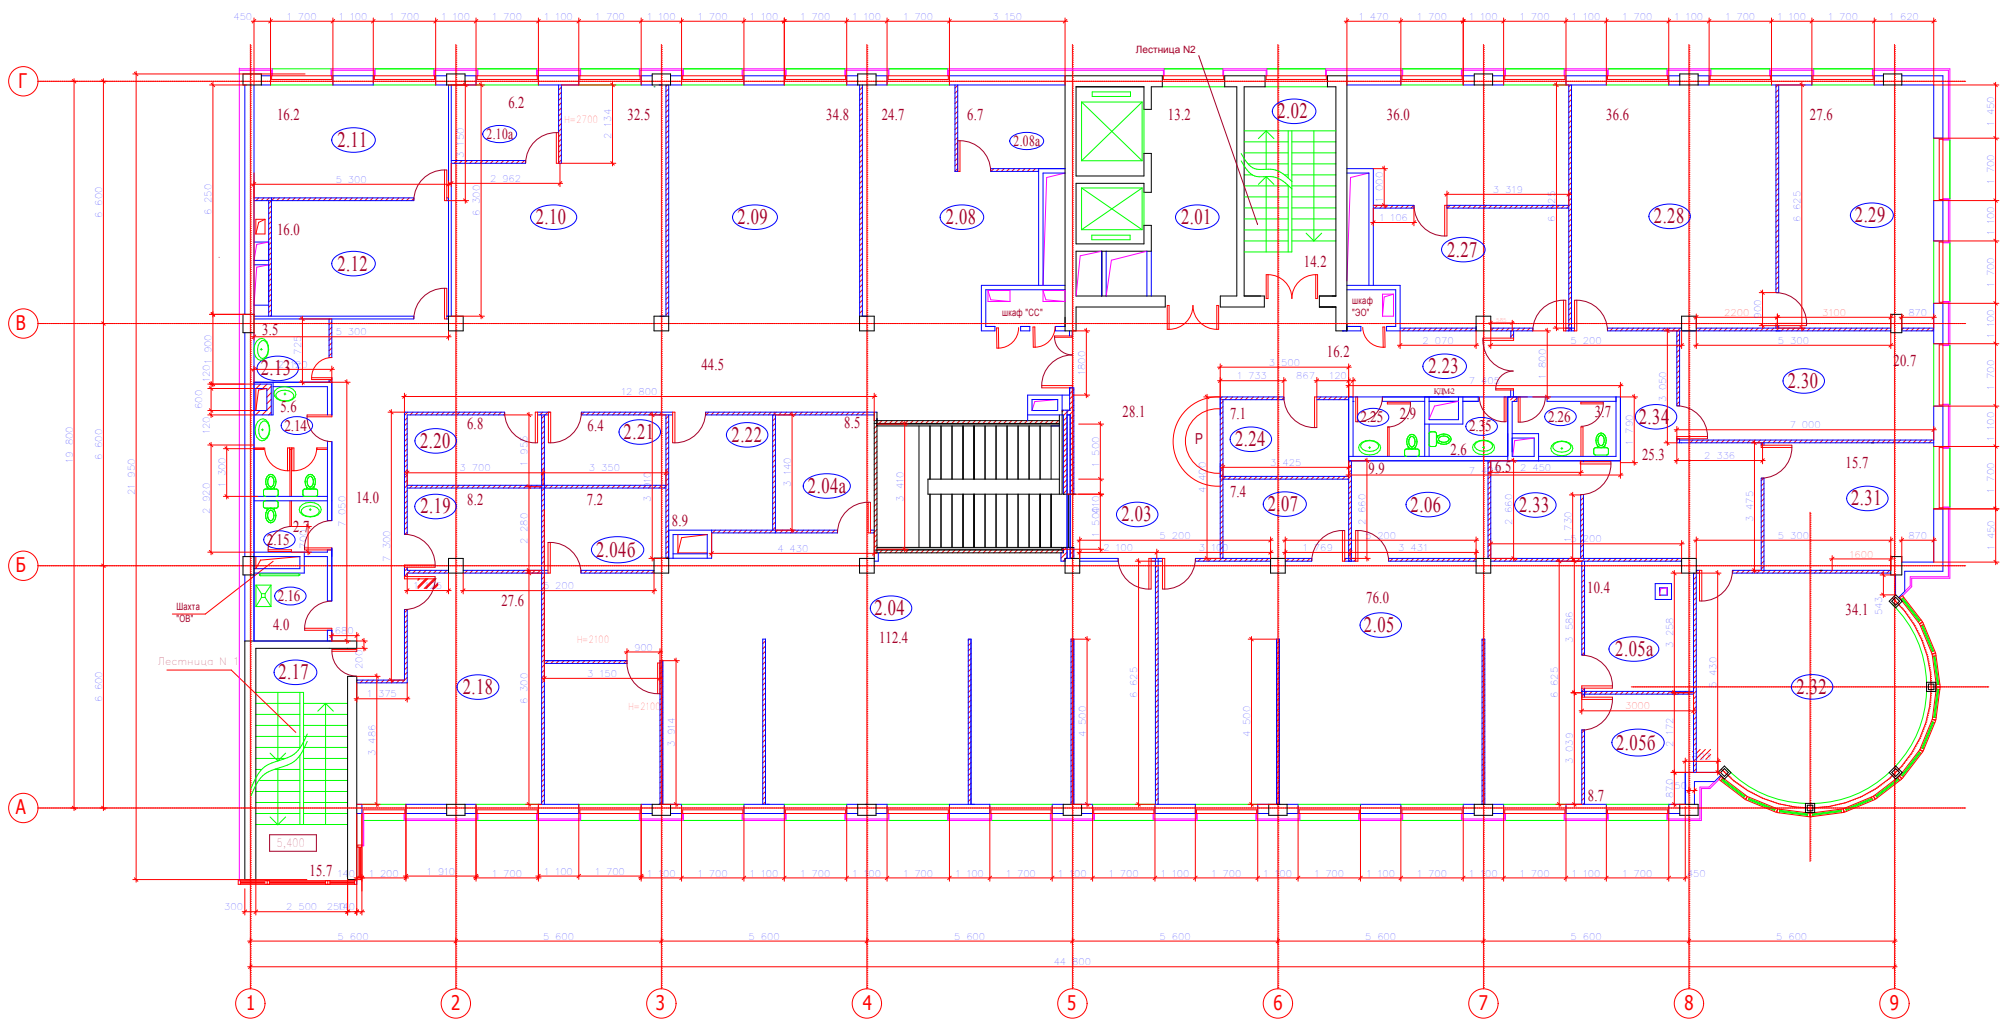

Номер помещения	Наименование	Площадь м ²	Номер помещения	Наименование	Площадь м ²
1	2	3	1	2	3
2.01	Лифтовый холл	13.2	2.15	Сан.узел	2.7
2.02	Лестница №2		2.16	Инвертарная	4.0
2.03	Холл	28.1	2.17	Лестница №1	
2.04	Офисное помещение	112.4	2.18	Офисное помещение	27.6
2.04a	Переговорная	8.5	2.19	Переговорная	8.2
2.04б	Переговорная	7.2	2.20	Переговорная	6.8
2.05	Офисное помещение	76.0	2.21	Переговорная	6.4
2.05a	Переговорная	10.4	2.22	Переговорная	8.9
2.05б	Переговорная	8.7	2.23	Коридор	16.2
2.06	Переговорная	9.9	2.24	Переговорная	7.1
2.07	Переговорная	7.4	2.25	Сан.узел	2.9
2.08	Офисное помещение	24.7	2.26	Сан.узел	3.7
2.08a	Кабинет	6.7	2.27	Переговорная	36.0
2.09	Офисное помещение	34.8	2.28	Офисное помещение	36.6
2.10	Офисное помещение	32.5	2.29	Офисное помещение	27.6
2.10a	Кабинет	6.0	2.30	Офисное помещение	20.7
2.11	Офисное помещение	16.2	2.31	Офисное помещение	15.7
2.12	Переговорная	16.0	2.32	Офисное помещение	34.1
2.13	Сервировочная	3.5	2.33	Архив	6.5
2.14	Сан.узел	5.6	2.34	Холл	25.3
			2.35	Сан.узел	2.6

— Существующие стены
— Построенные гипсокартонные перегородки

Владелец:	Фирма:	Торговая:	Дата:	22-02 пр-АР-3		
ЭДП:	Исполн:	Исполн:	Исполн:	ЗАО "Московская Жилищная Компания"		
ЭДП:	Исполн:	Исполн:	Исполн:	Проект перепланировки помещений административного здания по адресу: ул. Красная Пресня, д.22		
ЭДП:	Исполн:	Исполн:	Исполн:	Сторона:	Лист:	Кол-во:
ЭДП:	Исполн:	Исполн:	Исполн:	РД:	1	1
ЭДП:	Исполн:	Исполн:	Исполн:	ПЛАН на отг. 3,600 2 этаж		
ЭДП:	Исполн:	Исполн:	Исполн:	Фирма "В Ф Инженеринг"		